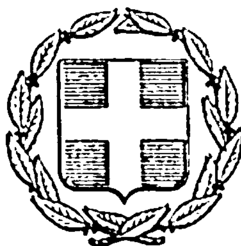


ΕΦΗΜΕΡΙΣ ΤΗΣ ΚΥΒΕΡΝΗΣΕΩΣ
ΤΗΣ ΕΛΛΗΝΙΚΗΣ ΔΗΜΟΚΡΑΤΙΑΣ

ΕΝ ΑΘΗΝΑΙΣ ΤΗ͂ι 7 ΙΟΥΛΙΟΥ 1977 | ΤΕΥΧΟΣ ΤΕΤΑΡΤΟΝ | ΑΡΙΘΜΟΣ ΦΥΛΛΟΥ 220

Ἀριθ. Ο.Ε. 3084

Περὶ ἐπικυρώσεως πρακτικοῦ Ἐπιτροπῆς καθορισμοῦ αἰγιαλοῦ καὶ παραλίας εἰς τὸν ὅρμον «Μεγάλης Ἀγκάλης» νησῖδος «Γαΐδαρος», Ν. Κυκλάδων.

Ο ΝΟΜΑΡΧΗΣ ΚΥΚΛΑΔΩΝ

Ἔχοντες ὑπ' ὄψει :

1. Τὰς διατάξεις τοῦ ἄρ. 1 § 1 τοῦ Ν. 3200/1955 «περὶ διοικητικῆς ἀποκεντρώσεως».
2. Τὸ ἀπὸ 11/12.11.1929 Δ/γμα «περὶ Διοικήσεως Δημοσίων Κτημάτων».
3. Τὰ ἄρ. 1 & 2 τοῦ Α.Ν. 2344/1940 «περὶ Αἰγιαλοῦ καὶ Παραλίας».
4. Τὸ ἄρ. 5 τοῦ Α.Ν. 263/1968 «περὶ τροποποιήσεως καὶ συμπληρώσεως τῶν διατάξεων περὶ Διοικήσεως Δημοσίων Κτημάτων».
5. Τὸ ἀπὸ 16.3.1977 τοπογραφικὸν διάγραμμα τοῦ ὅρμου «Μεγάλης Ἀγκάλης» νησῖδος «Γαΐδαρος», πλησίον τῆς νήσου Σύρου, συνταχθὲν ὑπὸ τοῦ τοπογράφου Μηχανικοῦ Ἠλία Οἰκονομόπουλου διὰ λογαριασμὸν τῆς Α.Ε. «Νεώριον Ναυπηγεῖα Σύρου», ὑπογραφὲν ὑπὸ τῆς κατὰ νόμον Ἐπιτροπῆς καὶ θεωρηθὲν τὴν 12.4.1977 ὑπὸ τοῦ Δ/ντοῦ Τεχνικῶν Ὑπηρεσιῶν Ν. Κυκλάδων, Νικολάου Δαβία.
6. Τὸ ἀπὸ 13.4.1977 Πρακτικὸν τῆς κατὰ τὸ ἄρ. 5 τοῦ Α.Ν. 263/1968 Ἐπιτροπῆς καθορισμοῦ οριογραμμῆς αἰγιαλοῦ καὶ παραλίας, κατὰ τὸ ὡς ἄνω τοπογραφικὸν διάγραμμα, εἰς ὃ ἐχαράχθη δι' ἐρυθρᾶς γραμμῆς ἡ οριογραμμὴ αἰγιαλοῦ καὶ διὰ κιτρίνης ἡ οριογραμμὴ παραλίας.
7. Τὸ ὑπ' ἀριθ. Φ. 187.2/236/77 Σ. 730/30.4.1977 ἔγγραφον τοῦ Ἀρχηγείου Ναυτικοῦ, 2ον Ἐπιτελικὸν Γραφεῖον 4β, δι' οὗ γνωρίζει ὅτι συμφωνεῖ μὲ τὰ προτεινόμενα ὅρια εἰς τὴν ἐν λόγῳ περιοχήν, ἀποφασίζομεν :

Ἐπικυροῦμεν τὸ ἀπὸ 13.4.1977 πρακτικὸν τῆς κατὰ τὸ ἄρ. 5 τοῦ Α.Ν. 213/1968 Ἐπιτροπῆς καθορισμοῦ οριογραμμῆς αἰγιαλοῦ καὶ παραλίας εἰς τὸν ὅρμον «Μεγάλης Ἀγκάλης» νησῖδος «Γαΐδαρος» πλησίον τῆς νήσου Σύρου ὡς καὶ τὸ συνοδεῦον τοῦτο τοπογραφικὸν διάγραμμα τῆς ἀνωτέρω περιοχῆς, τεθεωρημένον ἀπὸ 12.4.1977 ὑπὸ τοῦ Δ/ντοῦ Τεχνικῶν Ὑπηρεσιῶν Νικολάου Δαβία.

Ἡ παροῦσα μετὰ τοῦ οἰκείου Πρακτικοῦ τῆς Ἐπιτροπῆς καὶ τοῦ τοπογραφικοῦ διαγράμματος δημοσιευθήτω διὰ τῆς Ἐφημερίδος τῆς Κυβερνήσεως.

Ἐν Ἑρμουπόλει τῇ 24 Μαΐου 1977

Ὁ Νομάρχης
ΑΝΤΩΝ. ΓΕΩΡΓΑΚΟΠΟΥΛΟΣ

ΠΡΑΚΤΙΚΟΝ

Καθορισμοῦ Αἰγιαλοῦ καὶ Παραλίας εἰς ὅρμον Μεγάλης Ἀγκάλης νησῖδος Γαϊδάρου, πλησίον νήσου Σύρου.

Ἐν Σύρῳ, σήμερον τὴν 13ην Ἀπριλίου 1977, ἡμέραν Τετάρτη καὶ ὥραν 10ην οἱ ὑπογεγραμμένοι :

1. Ἰωάννης Ἀντωνάκης, Οἰκονομικὸς Ἔφορος Σύρου.
2. Νικόλαος Δαβίας, Νομομηχανικὸς ἐπὶ 4ῳ Δ/ντὴς Τεχνικῶν Ὑπηρεσιῶν Νομοῦ Κυκλάδων.
3. Ἀντώνιος Μανωλᾶκος, Ὑποπλοίαρχος Λιμενικοῦ Σώματος, Λιμενάρχης Σύρου, ἀποτελοῦντες τὴν κατὰ τὸν νόμο ἐπιτροπὴν καθορισμοῦ τῶν ὁρίων τοῦ αἰγιαλοῦ καὶ παραλίας δυνάμει τῆς ὑπ' ἀριθ. ΟΕ 1762/15η Μαρτίου 76, ἀποφάσεως τῆς Νομαρχίας Κυκλάδων προέβημεν εἰς τὸν καθορισμὸν τῶν ὁρίων τοῦ αἰγιαλοῦ καὶ παραλίας εἰς ὅρμον Μεγάλης Ἀγκάλης νησῖδος Γαϊδάρου, πλησίον νήσου Σύρου.

Ἡ ἐπιτροπὴ ἔχουσα ὑπ' ὄψιν :

1. Τὸ τοπογραφικὸν διάγραμμα τῆς περιοχῆς ὑπὸ κλίμακα 1 : 500 συνταχθὲν ὑπὸ τοῦ διπλωματούχου τοπογράφου Μηχανικοῦ τὴν 16ην Μαρτίου 1977 καὶ θεωρηθὲν ἁρμοδίως ὑπὸ τοῦ Δ/ντοῦ Τεχνικῶν Ὑπηρεσιῶν Ν. Κυκλάδων.
2. Τὰς διατάξεις τοῦ Α.Ν. 2344/1940 περὶ αἰγιαλοῦ καὶ παραλίας.
3. Τὰς διατάξεις τοῦ Α.Ν. 263/1968 καθορίζει χαράσσει διὰ ἐρυθρᾶς τὸ ὅριον τοῦ αἰγιαλοῦ ὡς πολυγωνικὴν 1, 2, 3, 4, 5 ...... 30 καὶ διὰ κιτρίνης τὸ ὅριον τῆς παραλίας ὡς πολυγωνικὴν 1,', 2', 3', 4', 5', ... 30'.

Τὸ εὖρος τῆς παραλίας καθωρίσθη εἰς 10 μέτρα συμφώνως πρὸς τὸ ἄρθρον 6 παρ. 4 τοῦ Α.Ν. 2344/1940.

Ἐξησφαλίσθησαν ἅπασαι αἱ κορυφαὶ τῶν πολυγωνικῶν τοῦ αἰγιαλοῦ καὶ τῆς παραλίας διὰ τῶν ἀζιμουθιακῶν τῶν συντεταγμένων ἐξαχθέντων τούτων ἐκ τῶν ἀντιστοίχων τοῦ τοποθετηθέντος αὐτονόμου τριγωνομετρικοῦ δικτύου ὡς ἀκολούθως :

Ἐπίσης γίνεται μνεία ὅτι ἐξαιροῦνται ἐκ τῆς λωρίδος τῆς παραλίας τὰ ἐν αὐτῇ περιλαμβανόμενα κτίσματα ἢ τμήματα κτισμάτων ὡς ἄρθρον 5 παρ. 1 τοῦ Α.Ν. 2344/1940 καὶ γνωμοδοτήσει Ν.Σ.Κ. 630/1964 παρὰ τὸ γεγονὸς ὅτι ἡ νησὶς ὡς ἀκατοίκητος στερεῖται παντελῶς κτιριακῶν ἐγκαταστάσεων.

Ἐφ' ᾧ συνετάγη τὸ παρὸν καὶ ὑπογράφεται ὡς ἕπεται.

Ἡ Ἐπιτροπὴ

Ὁ Πρόεδρος
ΙΩΑΝΝΗΣ ΑΝΤΩΝΑΚΗΣ

Τὰ Μέλη
ΝΙΚΟΛΑΟΣ ΔΑΒΙΑΣ — ΑΝΤΩΝΙΟΣ ΜΑΝΩΛΑΚΟΣ

Ἐξασφαλίσεις κορυφῶν ὁδεύσεων Αἰγιαλοῦ καὶ Παραλίας.

Αἱ ἐξασφαλίσεις ἐγένοντο διὰ πολικῶν συντεταγμένων ἐκ τῶν κορυφῶν τῆς ὁδεύσεως ἀποτυπώσεως.

Σμ : Κορυφὴ Στάσεως
Σν : Κορυφὴ Προσανατολισμοῦ
Κ : Κορυφὴ Αἰγιαλοῦ—Παραλίας

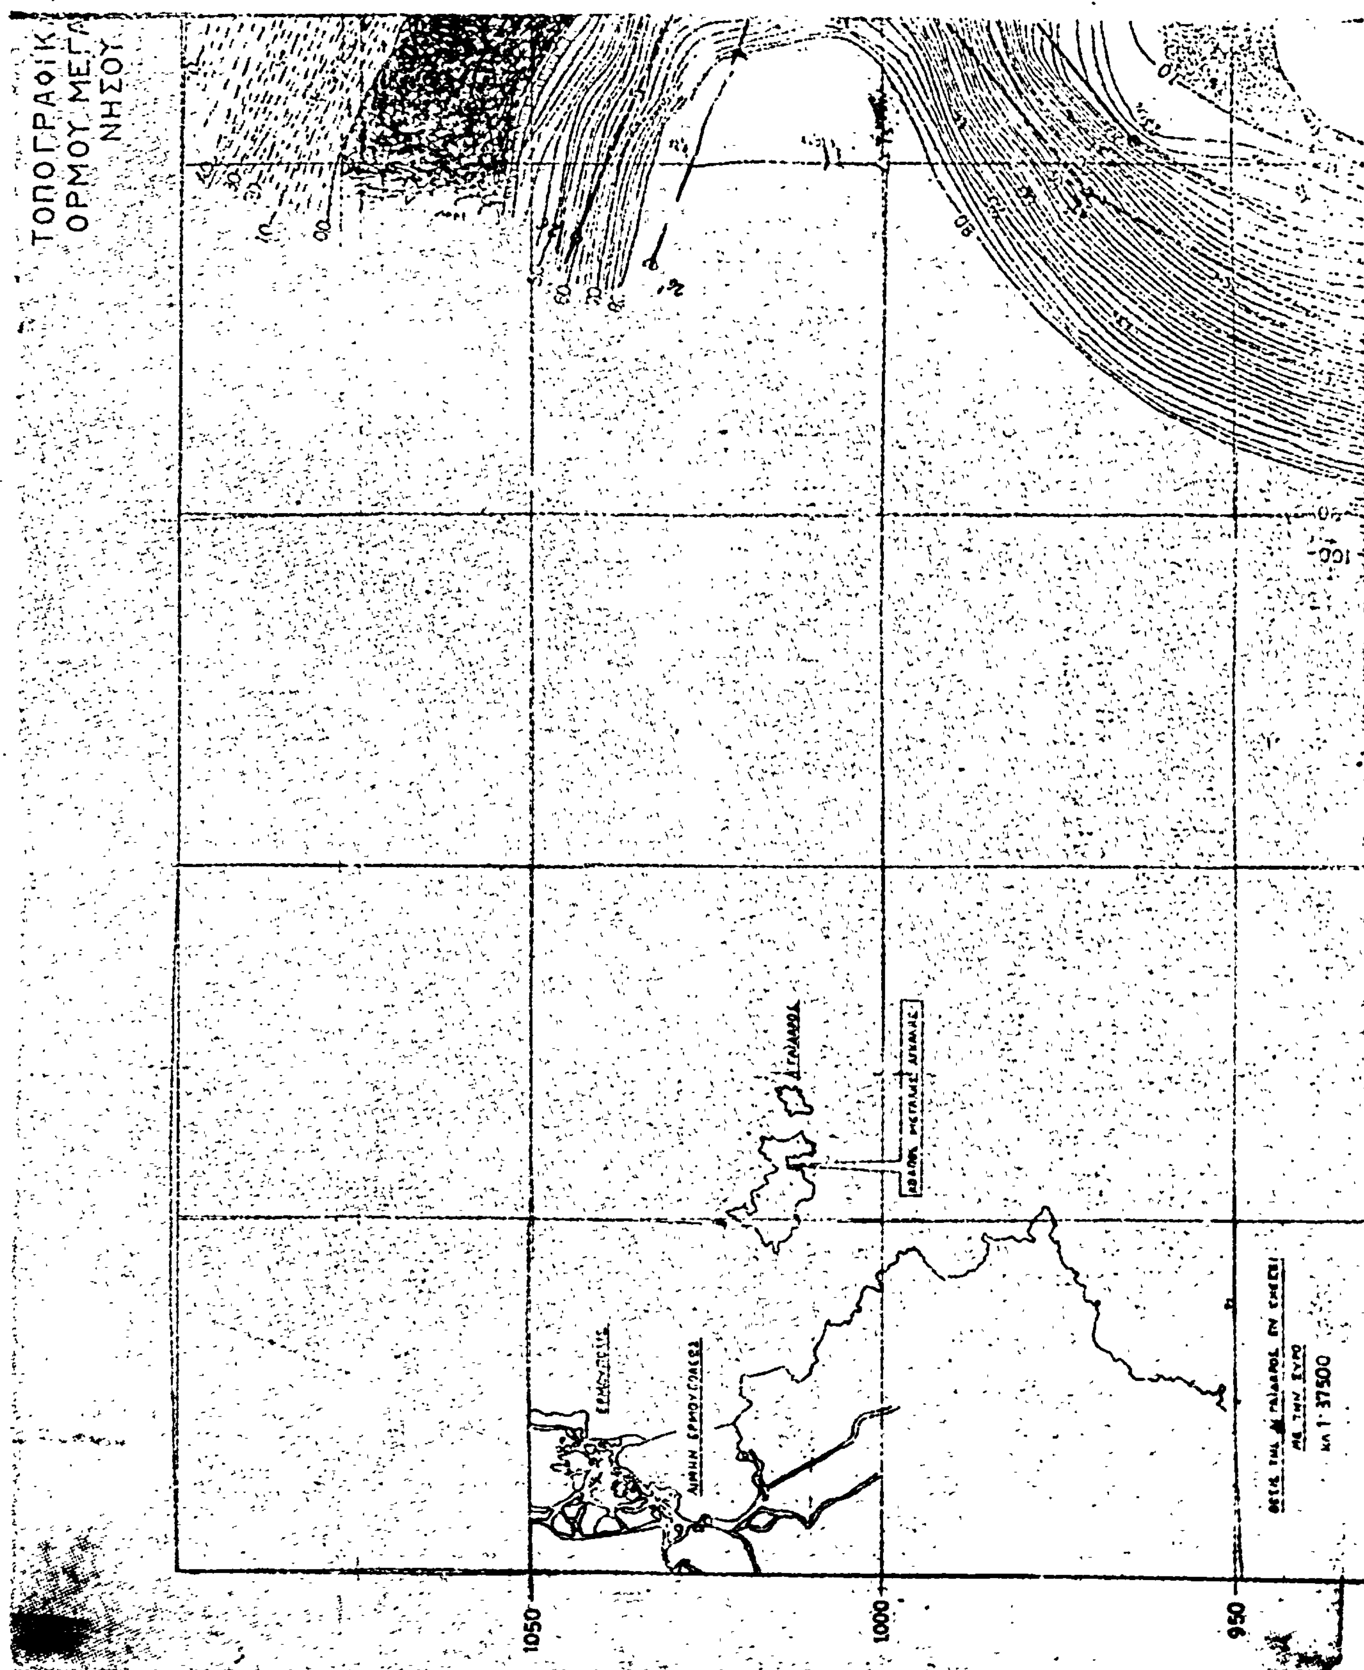
Κ	Σμ	Σν	φ	S	Κ	Σμ	Σν	φ	S
1	16	17	387,944	61.77	1′	16	17	398,490	59.78
2	16	17	380,170	17,00	2′	16	17	4,231	42,42
3	16	17	220,754	7,03	3′	16	17	3,150	36.69
4	16	17	229,890	20,57	4′	16	17	19,700	18,61
5	14	15	399,19	20,81	5′	16	17	160,607	8,99
6	14	15	359,435	5,27	6′	16	17	207,860	25,61
7	14	15	195,288	22,58	7′	14	15	13,808	22,03
8	14	15	188,793	34,41	8′	14	15	43,262	4,93
9	14	15	158,164	52,98	9′	14	15	168,154	29,80
10	12	13	393,925	27,37	10′	14	15	144,528	50,61
11	12	13	391,840	19,66	11′	12	13	22,944	21,32
12	12	13	398,086	14,94	12′	12	13	32,488	19,44
13	12	13	223,834	4,70	13′	12	13	149,266	11,72
14	12	13	248,282	31,13	14′	12	13	224,216	29.10
15	10	10′	25,176	46,50	15′	10	10′	41,028	46,03
16	10	10′	6,767	32,68	16′	10	10′	28,354	28,21
17	10	10′	355,426	11,70	17′	10	10′	29,769	6,90
18	9	9′	100,960	45,63	18′	9	9′	120,726	47,98
19	9	9′	79,438	35,92	19′	9	9′	97,993	29,27
20	9	9′	385,815	13,25	20′	9	9′	333,125	1,81
21	9	9′	293,505	21,46	21′	9	9′	57,825	22,54
22	9	9′	308,289	57,11	22′	9	9′	296,93	58,09
23	Τς	7	46,171	36,54	23′	Τς	7	60,421	29,77
24	Τς	7	361,204	40,94	24′	Τς	7	351,841	31,50
25	Τς	7	321,808	46,71	25′	Τς	7	324,756	35,13
26	Τς	7	236,417	44,81	26′	Τς	7	225,485	36,05
27	Τ3	Τς	183,568	58,41	27′	Τ3	Τς	195,040	60,47
28	5	6	7,309	50,55	28′	Τ3	Τς	244,033	23,75
29	5	6	9,309	16,60	29′	5	6	19,385	55,07
30	5	6	171,179	10,06	30′	5	6	43,328	22,63
31	5	6	200,800	26,44	31′	5	6	128,536	16,66
32	5	6	205,536	42,25	32′	5	6	173,629	26,41
33	3	4	397,111	23,55	33′	5	6	189,993	44,39
34	3	4	35,246	6,97	34′	3	4	25,594	22,80
35	3	4	220,280	8,16	35′	3	4	77,433	14,62
36	1	Τ1	161,004	5,39	36′	3	4	158,937	12,03
37	1	Τ1	399,323	16,63	37′	1	Τ1	281,272	9,99
38	1	Τ1	12,425	53,90	38′	1	Τ1	365,315	20,94
					39′	1	Τ1	0,100	54,62
					27δ	Τ3	Τ5	261,028	11,96

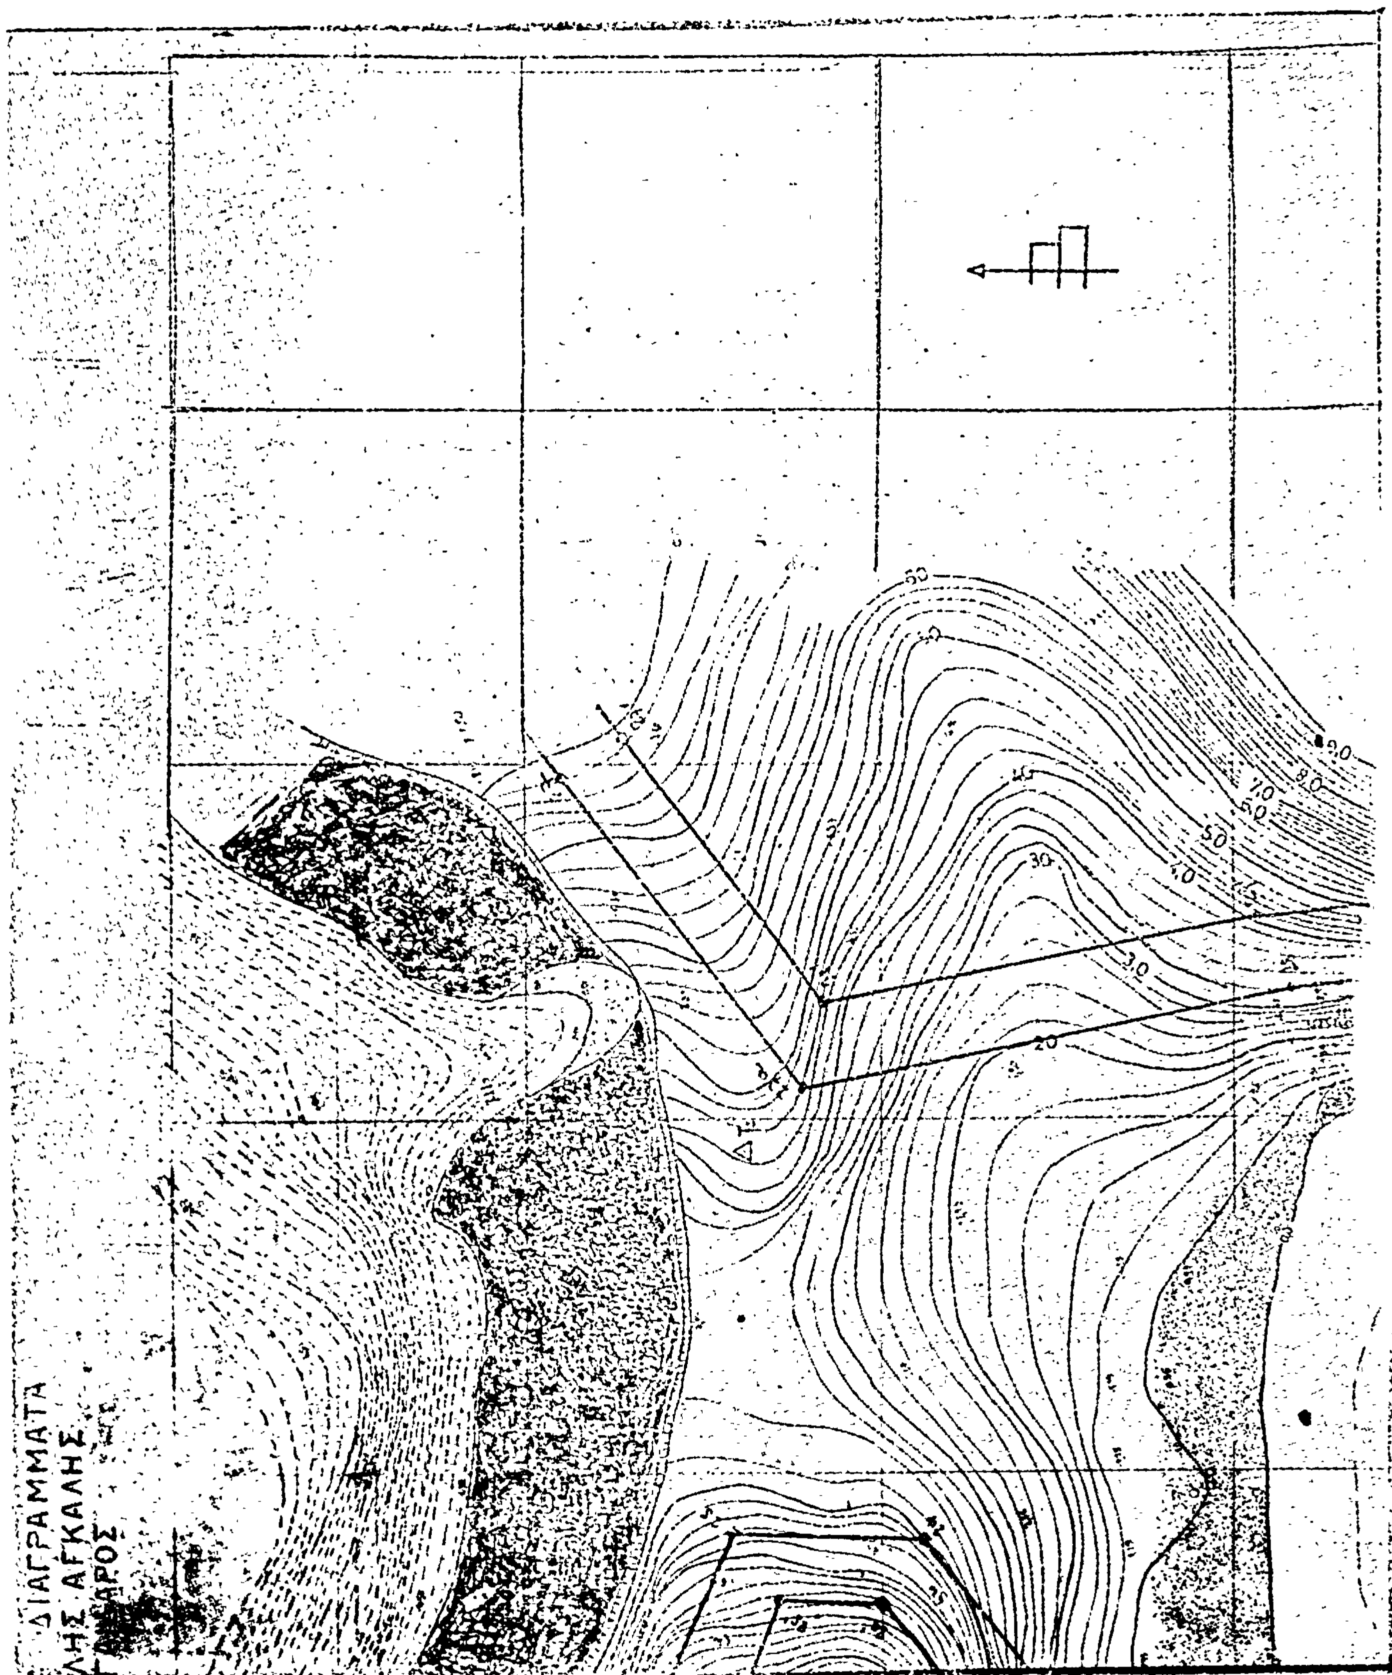
ΠΟΛΥΓΩΝΙΚΗ ΑΙΓΙΑΛΟΥ

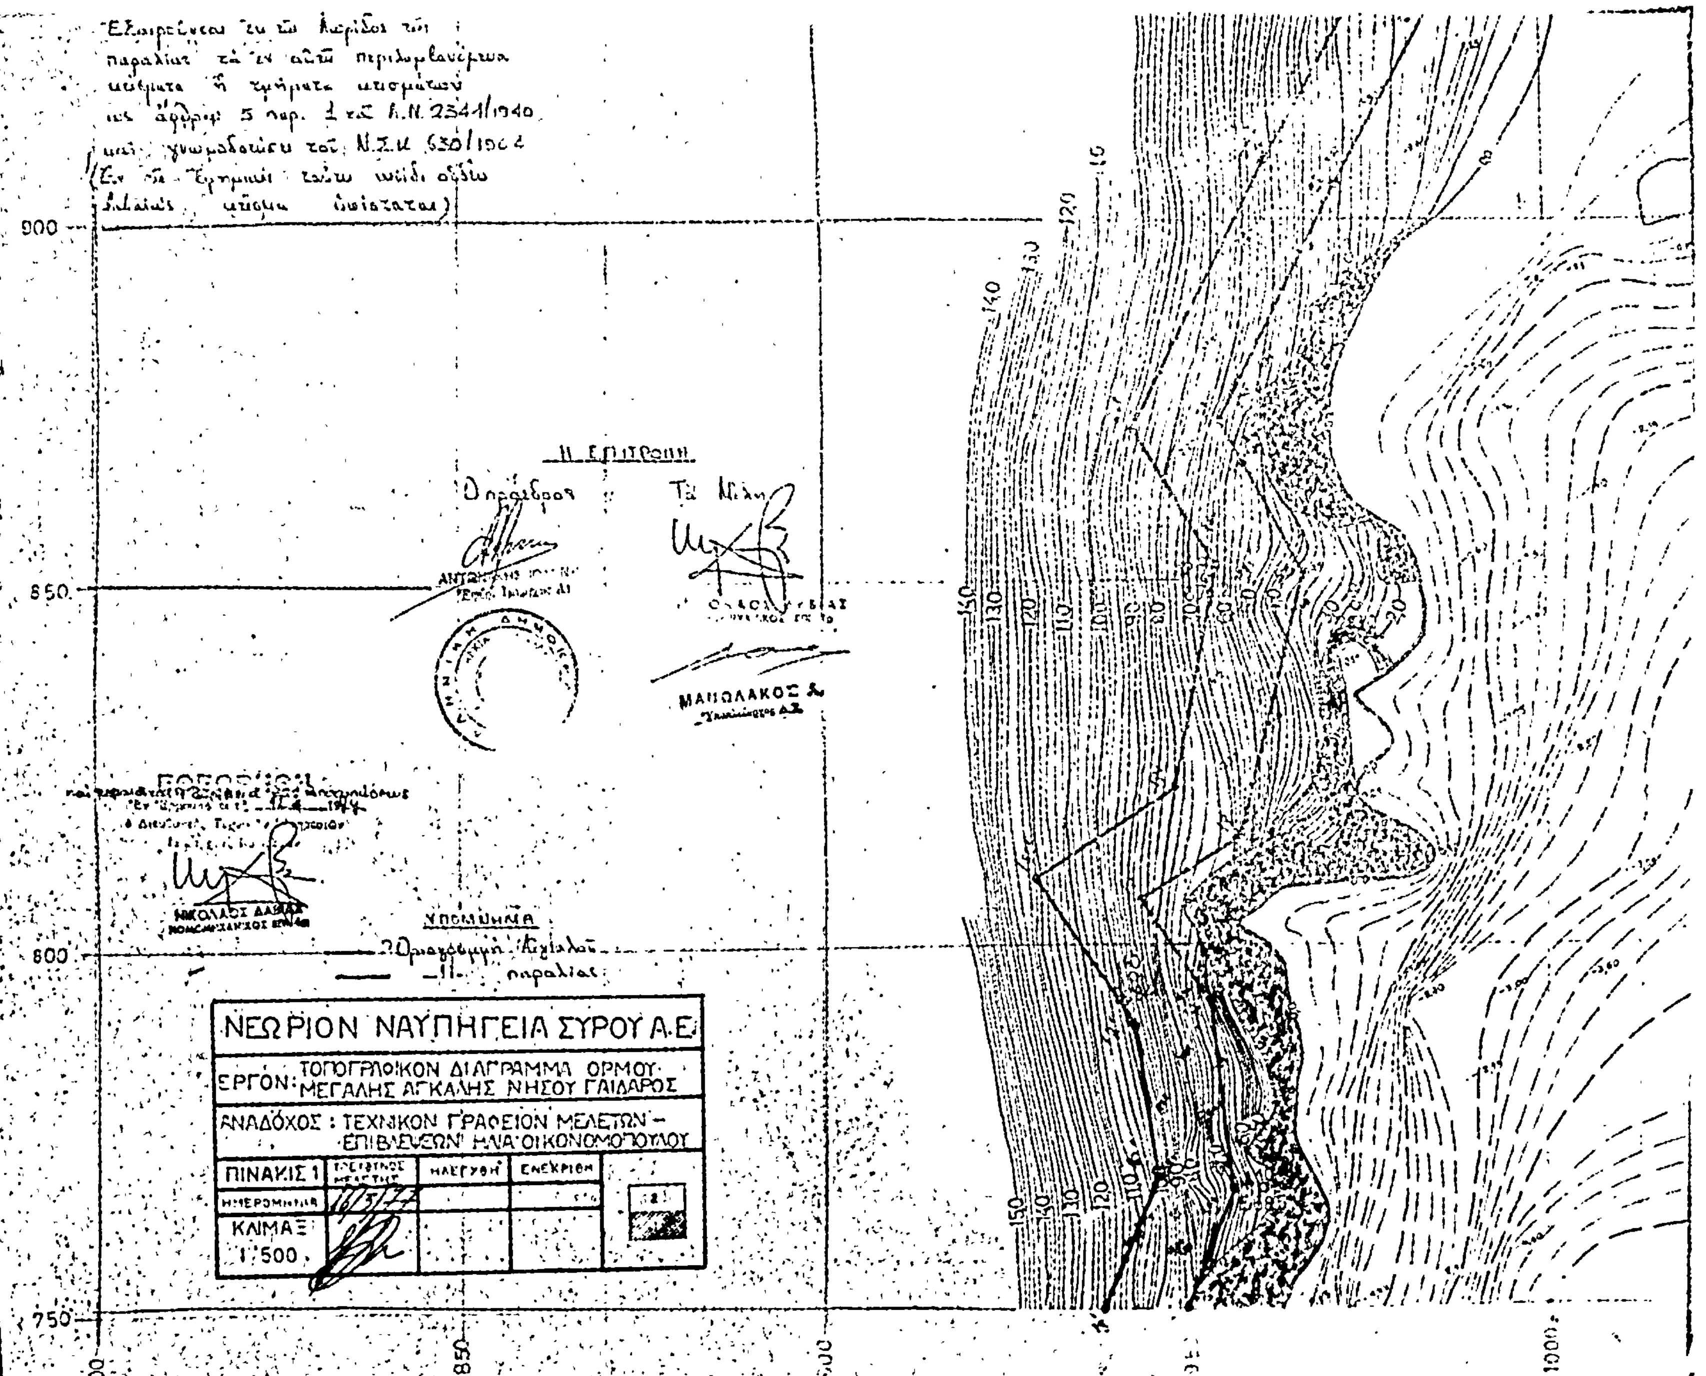
		Χ	Ψ	
Κορυφὴ	1	875,50	500,00	45,64
	2	862,50	543,75	22,61
	3	860,25	566,25	13,64
	4	866,25	578,50	21,67
	5	872,50	599,25	16,90
	6	887,25	607,50	27,25
	7	904,50	628,60	12,10
	8	910,25	639,25	27,54
	9	899,25	664,50	18,49
	10	903,50	682,25	7,29
	11	906,25	689,50	5,01
	12	906,00	694,50	19,35
	13	914,25	712,00	26,83
	14	939,25	721,75	30,23
	15	950,00	750,00	17,81
	16	956.70	766,50	26,00
	17	953,50	792,30	16,96
	18	943.50	806,00	16,73
	19	957,60	815,00	37.02
	20	966,25	851,00	23,82
	21	955,00	872,00	36,56
	22	971,25	904,75	66,99
	23	1003,25	963,60	48,08
	24	1040,50	994,00	27,33
	25	1041,75	1021,30	57,00
	26	989,25	1043,50	
	27	1149,00	1045,00	55,41
	27α	1104,25	1011,00	70,65
	28	1118,25	941,75	33,96
	29	1122,00	908,00	25,55
	30	1129.25	883.50	18,03
	31	1128,25	865,50	16,00
	32	1128,25	849.50	20,94
	33	1136,50	830,25	18,22
	34	1149,00	817,00	15,03
	35	1150.00	802,00	58.36
	36	1176,50	750,00	21,29
	37	1182,25	729,50	37,25
	38	1176,00	692,25	

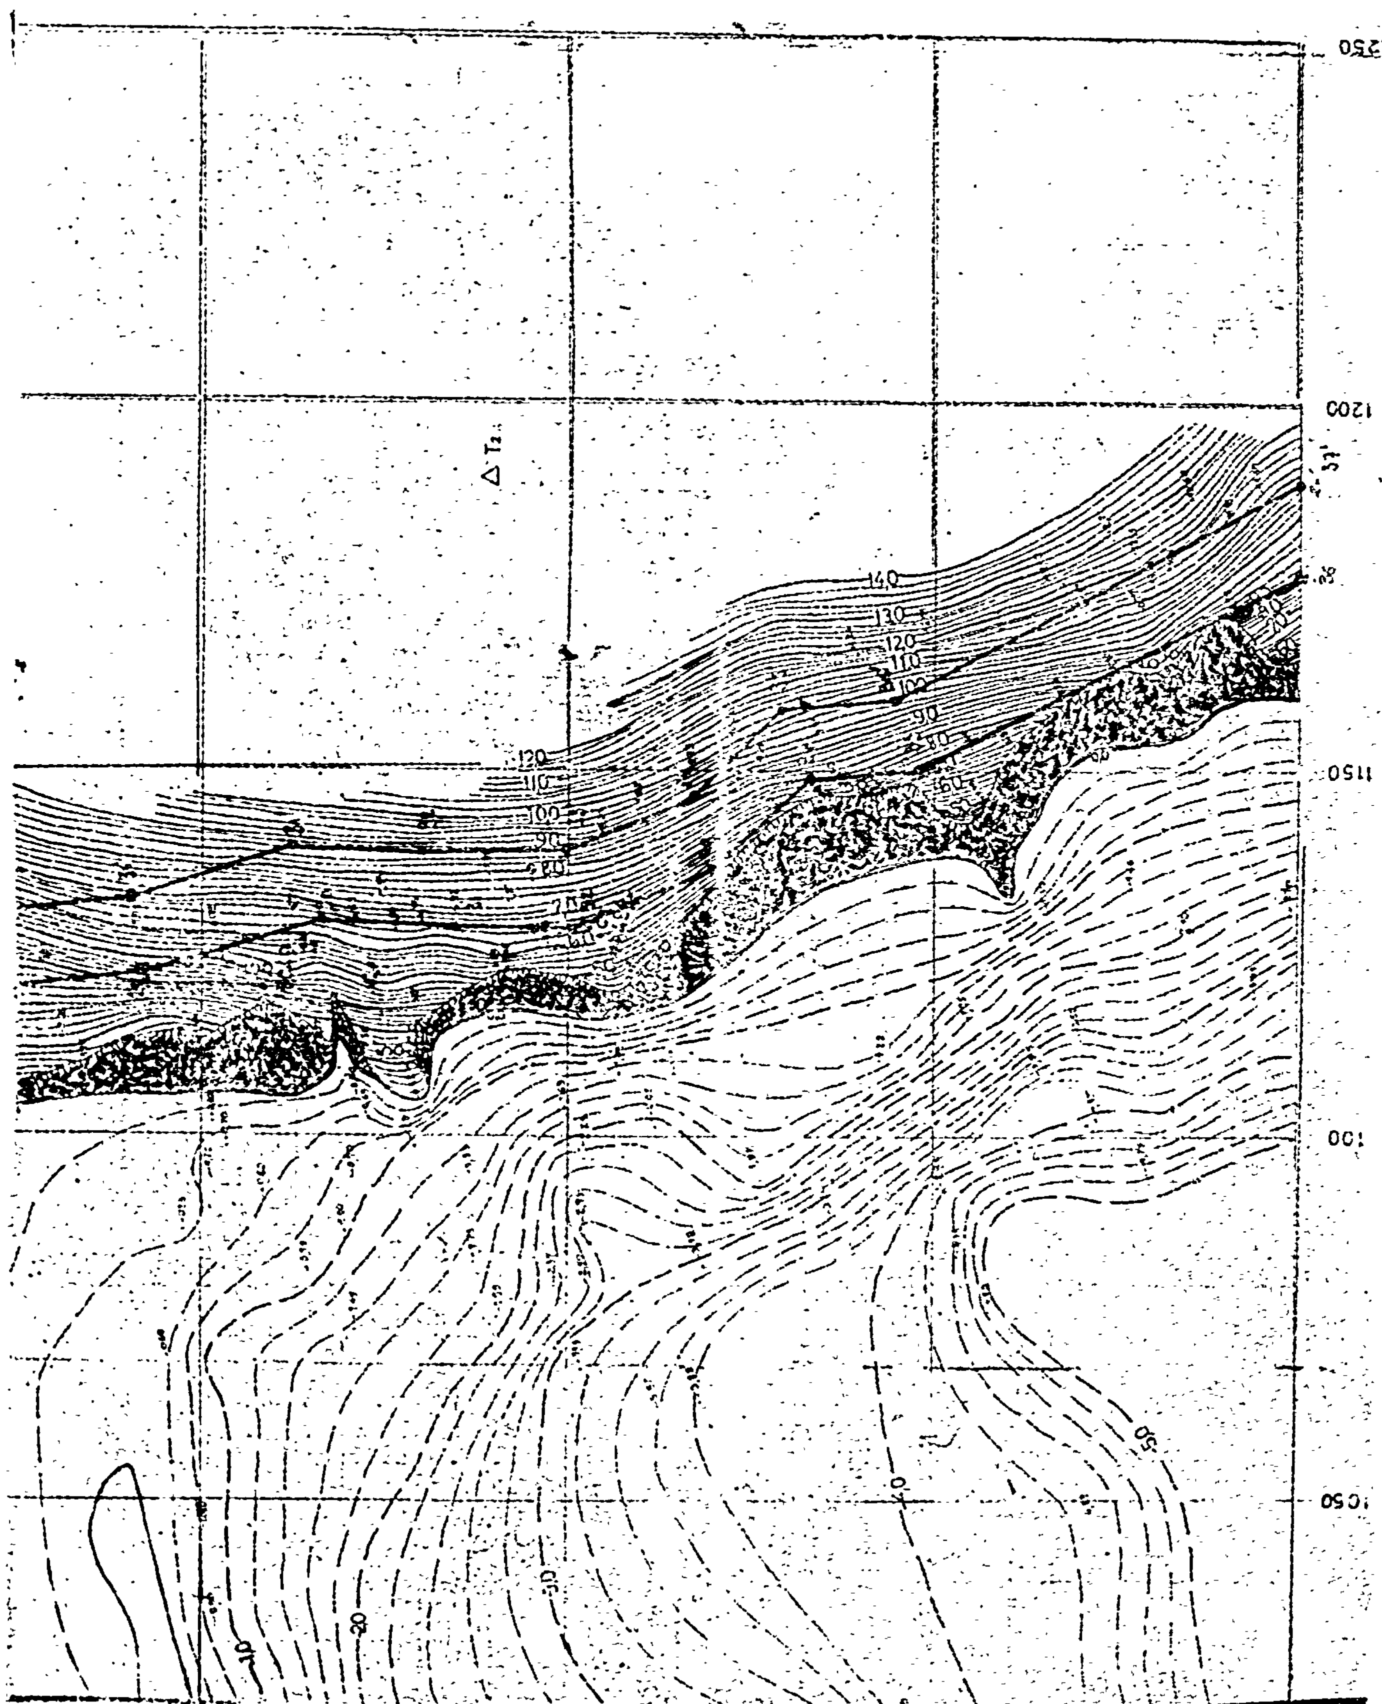
ΠΟΛΥΓΩΝΙΚΗ ΠΑΡΑΛΙΑΣ

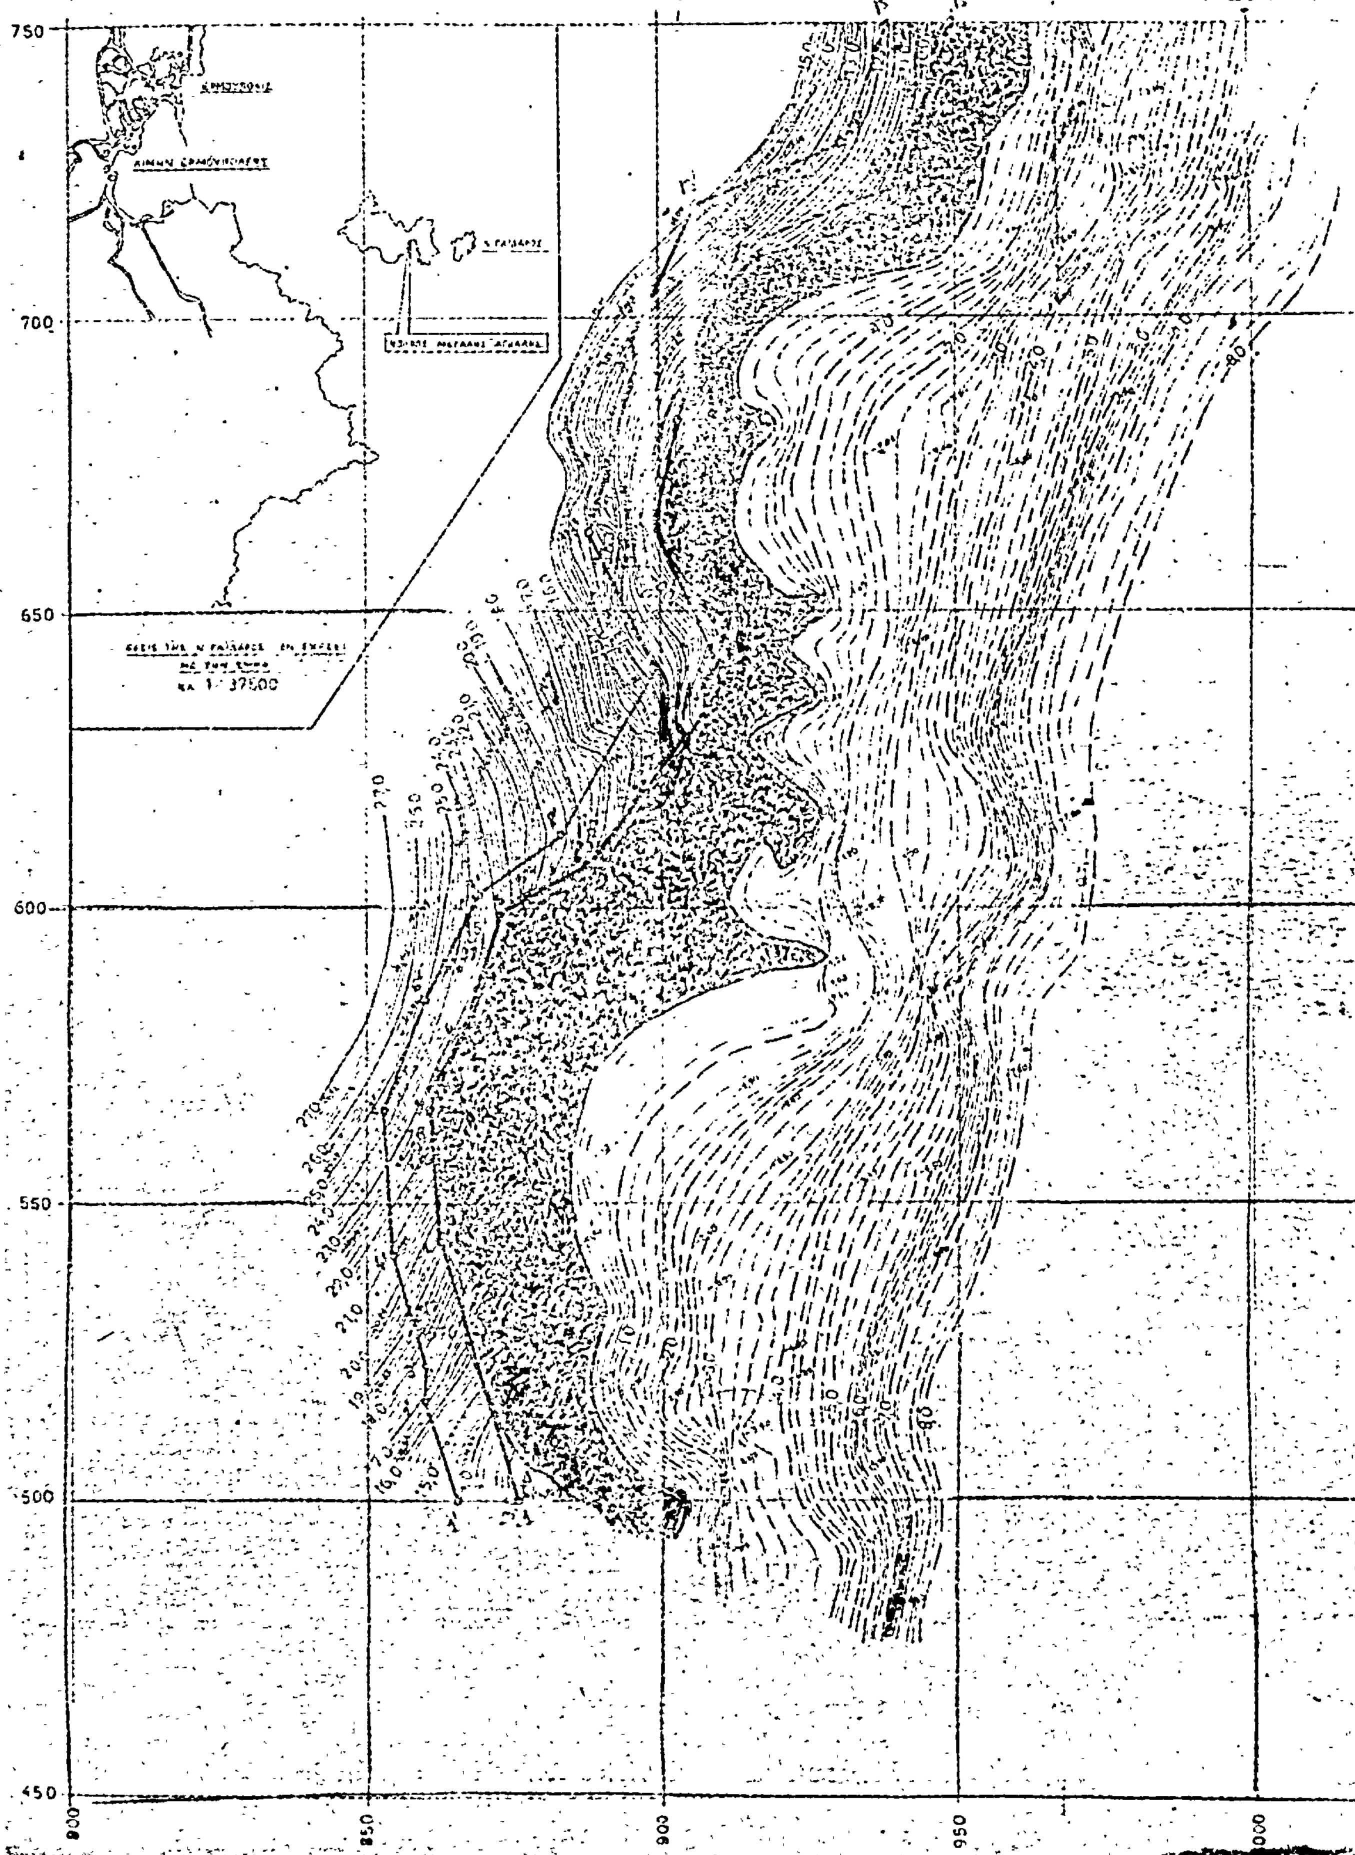
		Χ	Ψ	
Κορυφὴ	1′	865,25	500,00	17,95
	2′	859,50	517,00	5,77
	3′	860,00	522,75	19,30
	4′	854,50	541,25	25,04
	5′	852,75	566,25	19,93
	6	859,50	585,00	19,65
	7′	869,00	602,25	17,35
	8′	883,00	612,50	32,25
	9′	899,00	640,50	25,27
	10′	888,00	663,25	30,77
	11′	896,75	692,75	3,58
	12′	896,00	696,25	25,18
	13′	906,25	719,25	26,89
	14′	931,00	729,75	21,59
	15′	938,50	750,00	19,21
	16′	945,60	767,85	21,31
	17′	943,00	789,00	24,33
	18′	929,15	809,00	22,96
	19′	948,25	821,75	30,83
	20′	954,20	852,00	21,92
	21′	942,85	870,75	41,65
	22′	961,50	908,00	71,39
	23′	996,00	970,50	46,16
	24′	1031,50	1000,00	14,51
	25′	1032,00	1014,50	50,04
	26′	985,50	1033,00	
	27′	1153,75	1035,75	46,45
	28′	1116,50	1008,00	62,61
	29′	1128,25	946,50	37,22
	30′	1132,25	909,50	23,09
	31′	1139,25	887,50	17,52
	32′	1138,50	870,00	20,01
	33′	1139,00	850,00	18,81
	34′	1146,50	832,75	16,62
	35′	1158,25	821,00	16,05
	36′	1159,50	805,00	62,53
	37′	1189,25	750,00	20,84
	38′	1193,00	729,50	38,31
	39′	1186,50	691,75	


ΤΟΠΟΓΡΑΦΙΚ
ΟΡΜΟΥ ΜΕΓΑ
ΝΗΣΟΥ
1050
1000
950


ΔΙΑΓΡΑΜΜΑΤΑ
ΛΗΣ ΑΓΚΑΛΗΣ


Η ΕΠΙΤΡΟΠΗ
ΜΑΝΩΛΑΚΟΣ Α.
ΥΠΟΜΝΗΜΑ
ΝΕΩΡΙΟΝ ΝΑΥΠΗΓΕΙΑ ΣΥΡΟΥ Α.Ε.
ΕΡΓΟΝ: ΤΟΠΟΓΡΑΦΙΚΟΝ ΔΙΑΓΡΑΜΜΑ ΟΡΜΟΥ ΜΕΓΑΛΗΣ ΑΓΚΑΛΗΣ ΝΗΣΟΥ ΓΑΙΔΑΡΟΣ
ΑΝΑΔΟΧΟΣ: ΤΕΧΝΙΚΟΝ ΓΡΑΦΕΙΟΝ ΜΕΛΕΤΩΝ - ΕΠΙΒΛΕΨΕΩΝ ΗΛΙΑ ΟΙΚΟΝΟΜΟΠΟΥΛΟΥ
ΠΙΝΑΚΙΣ 1
ΗΜΕΡΟΜΗΝΙΑ
ΕΛΕΓΧΘΗ
ΕΝΕΚΡΙΘΗ
ΚΛΙΜΑΞ 1:500
900
850
800
750
1000


1250
1200
1150
1100
1050
140
130
120
110
100
90
80
120
110
100
90
80
70
60
10
20
30
40
50
Δ Τ2


ΤΟΠΟΓΡΑΦΙΚΑ
ΟΡΜΟΥ ΜΕΓΑΛ
ΝΗΣΟΥ ΓΑΙ
750
700
650
600
550
500
450
800
850
900
950
000
κλ. 1: 37500

ΑΓΡΑΜΜΑΤΑ
ΑΓΚΑΛΗΣ
ΑΡΟΣ

Β

Η ΕΠΙΤΡΟΠΗ

Ο ΠΡΟΕΔΡΟΣ

ΤΑ ΜΕΛΗ

ΝΕΩΡΙΟΝ ΝΑΥΠΗΓΕΙΑ ΣΥΡΟΥ Α.Ε.

ΕΡΓΟΝ: ΤΟΠΟΓΡΑΦΙΚΟΝ ΔΙΑΓΡΑΜΜΑ ΟΡΜΟΥ ΜΕΓΑΛΗΣ ΑΓΚΑΛΗΣ ΝΗΣΟΥ ΓΑΙΔΑΡΟΣ

ΑΝΑΔΟΧΟΣ: ΤΕΧΝΙΚΟΝ ΓΡΑΦΕΙΟΝ ΜΕΛΕΤΩΝ-ΕΠΙΒΛΕΨΕΩΝ ΗΛΙΑ ΟΙΚΟΝΟΜΟΠΟΥΛΟΥ

ΠΙΝΑΚΙΣ 2

ΚΛΙΜΑΞ 1:500

15/5/73

1050 1100 1150 1200 50